

2015-02-24 KOLLEKTIV INFO 3-2015

**NEUIGKEIT!** Haben Sie schon gehört?


Im Naturistenzentrum EURONAT ist ein neues Bauvorhaben Europa II in Höhe des Bouleplatzes entlang der Hauptstraße vorgesehen (siehe Anhang Plan Europe 2). Auf den Bauschildern Nähe der Einfahrt EUROPA kann man seit etwa 2 Wochen lesen, dass laut Baugenehmigung vom 09.05. 2014 (siehe Anhang) 36 Holzhäuser entstehen sollen. Das Dossier Baugenehmigung PC No. 03319314S0012 liegt in der Gemeinde Grayan zur Einsicht.

Weder IFE noch die Direktion Euronat haben uns davon im letzten Jahr während der Verhandlungen der „Vergleichsvereinbarungen“ darüber informiert. Auch in den EURONAT INFOS 15 von Anfang Februar 2015 wird das Bauvorhaben nicht erwähnt, nur die Arbeiten für 2015 z.B. Abwasser TR1, Stromnetz TR1, Straßenbeleuchtung TR1, Trinkwasser TR1, Straßen TR 1 in den Dörfern.....Ist EUROPE II gemeint??

Lehnen Sie das Protocole Transactionnel ab, das diese vorgesehenen 36 Bungalows nicht berücksichtigt, indem Sie die Redevance 2015 **nicht** in der geforderten Höhe bezahlen.

Das COLLECTIF

CENTRE NATURISTE EURONAT lieu dit Depée - 33590 GARYAN-ET-L'HOPITAL	
VILLAGE EUROPE II	
PHASE	PERMIS DE CONSTRUIRE
DOCUMENT	PLAN DE MASSE PROJET
PC2	
DATE: AVRIL 2014	ECH: 1/1000
ARCHITECTE: G. BARRIERE TEL: 05 56 02 20 44 24, rue Pasteur 33200 Bordeaux	

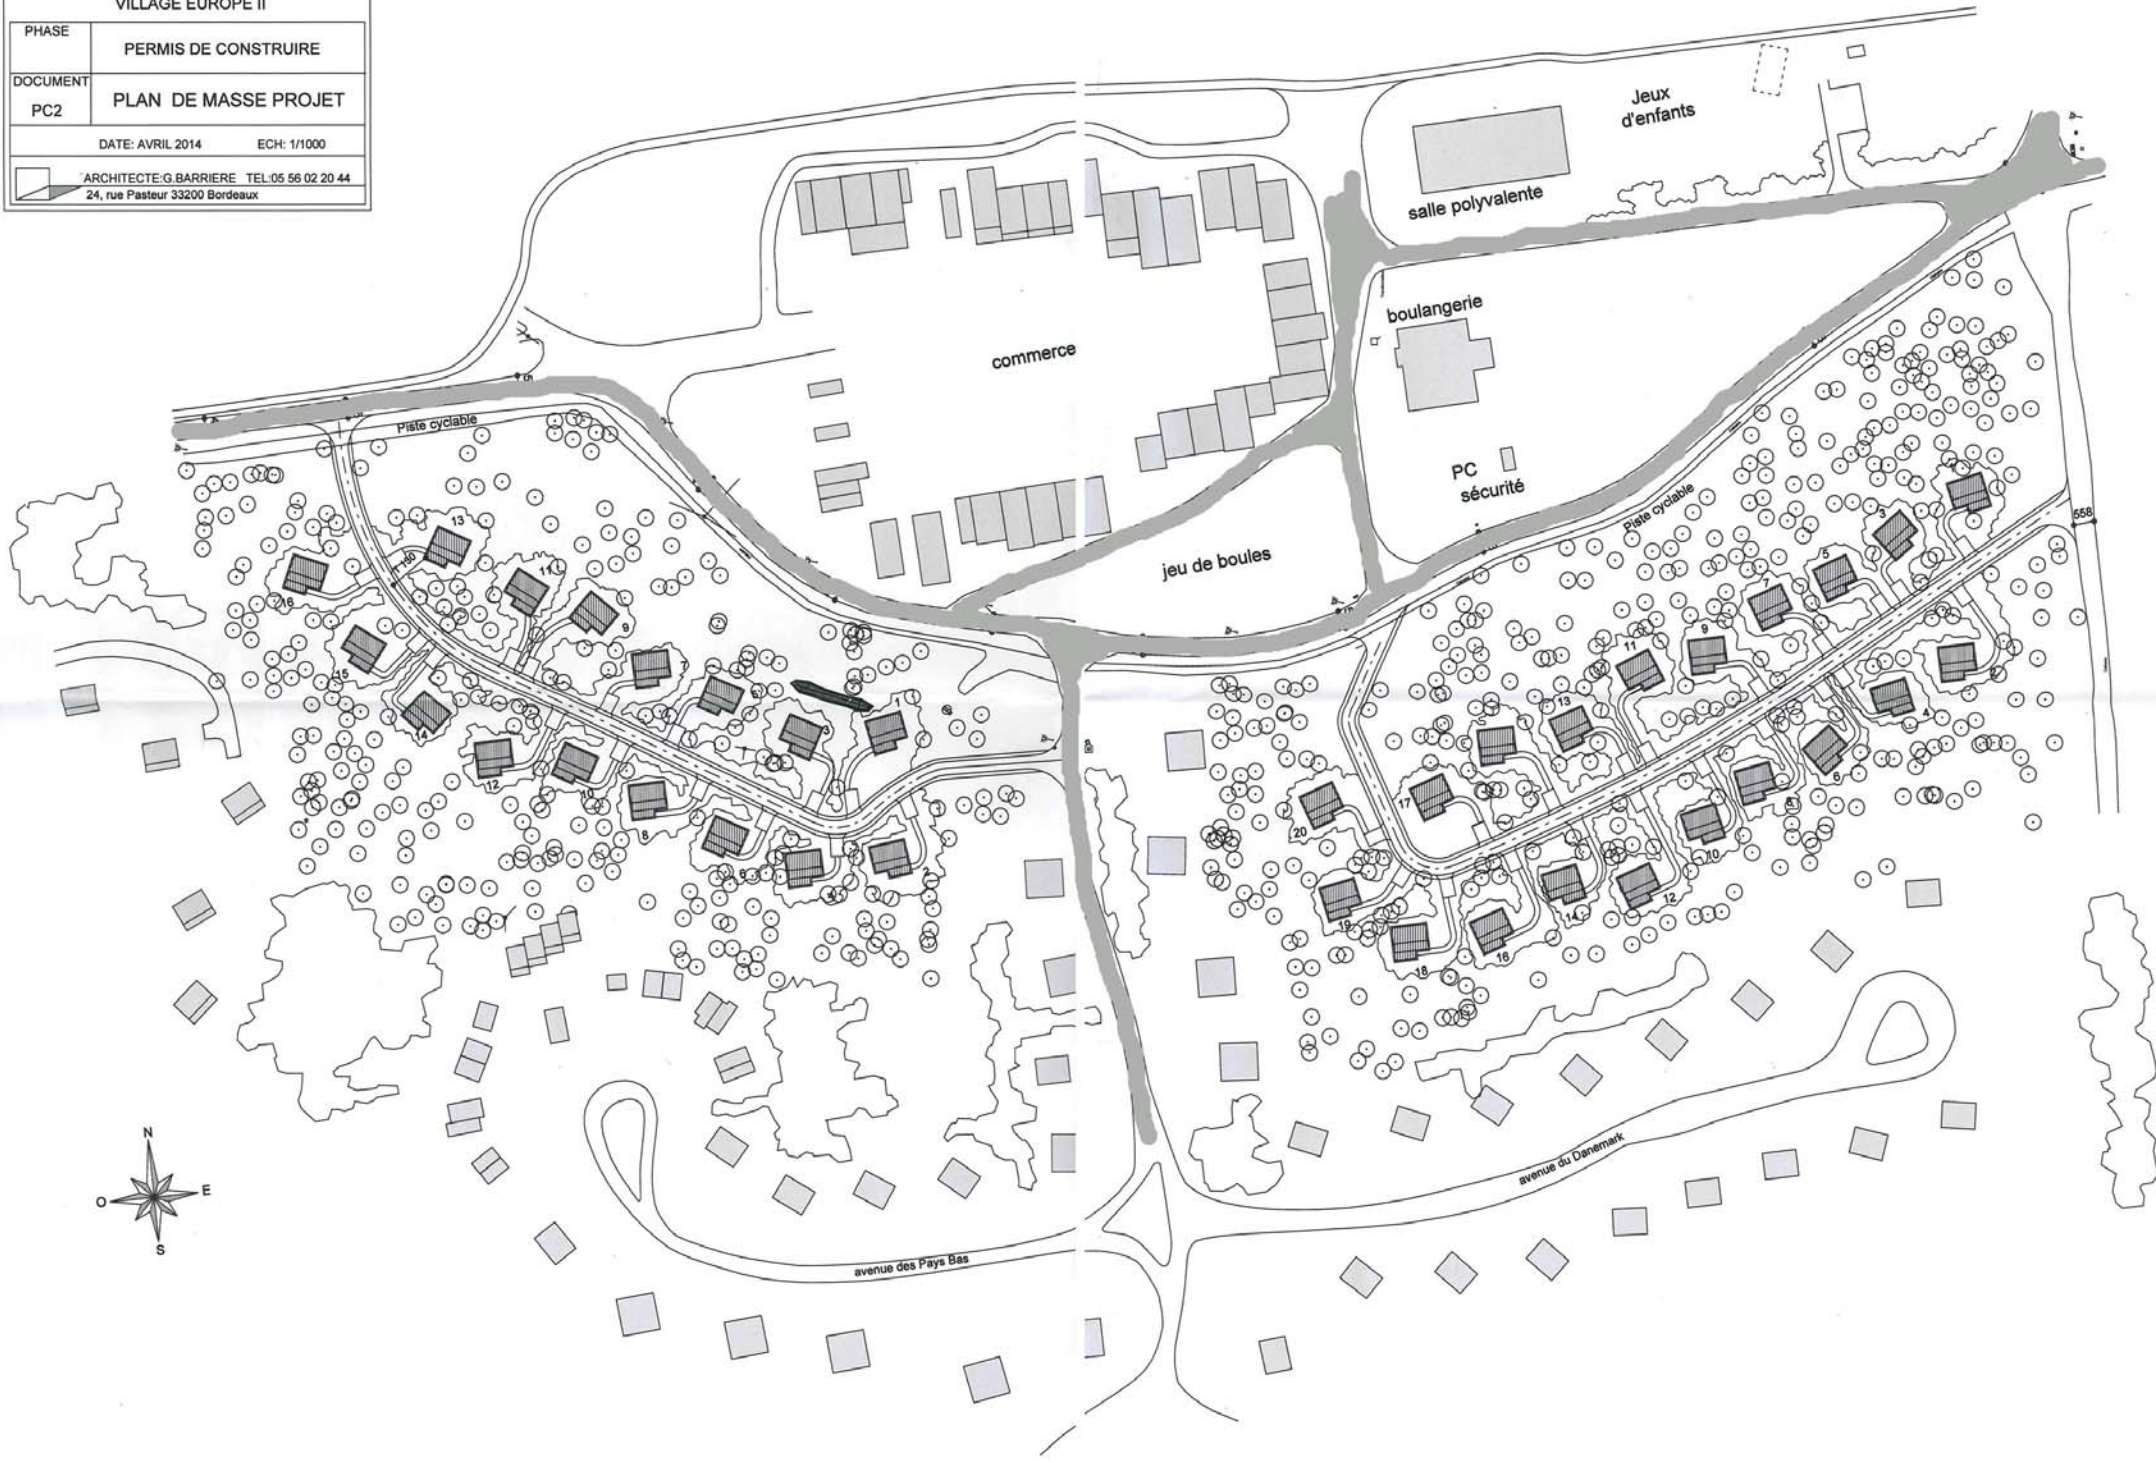

PERMIS DE CONSTRUIRE N°

PC 033 193 14 S0012

EN DATE DU

09 | 05 | 20 | 14

# Gedimat

MATÉRIAUX & BRICOLAGE

## Labenne Rougier

PAUILLAC - Z.I. Trompeloup

05 56 59 00 05

VENDAYS - 14, Route de Lesparre

05 56 41 70 58

AVENSAN - Route de Bordeaux

05 56 58 12 01

BÉNÉFICIAIRE(S)

EURONAT S.A.

ENTREPRISE

BRIVES / GORIE

NATURE DES TRAVAUX

CONSTRUCTION D'UN ENSEMBLE  
DE 36 MAISONS EN BOIS

SUPERFICIE HORS ŒUVRE NETTE AUTORISÉE

1 850 m<sup>2</sup>

HAUTEUR DE LA/DES CONSTRUCTION(S)

4,80 m

SURFACE DES BÂTIMENTS À DÉMOLIR

0 m<sup>2</sup>

SUPERFICIE DU TERRAIN

334 9415 m<sup>2</sup>

Le dossier peut être consulté à la Mairie de (ville et adresse) :

MAIRIE GRAYAN ET L'HOPITAL

58 rue des goélands

33590 GRAYAN ET L'HOPITAL

### CHANTIER INTERDIT AU PUBLIC

DROIT DE RECOURS Le délai de recours contentieux est de deux mois à compter du premier jour d'une période continue de deux mois d'affichage sur le terrain du présent panneau (art. R. 600-2 du code de l'urbanisme). Tout recours administratif ou tout recours contentieux doit, à peine d'irrecevabilité, être notifié à l'auteur de la décision et au bénéficiaire du permis ou de la décision prise sur la déclaration préalable. Cette notification doit être adressée par lettre recommandée avec accusé de réception dans un délai de quinze jours francs à compter du dépôt du recours (article R. 600-1 du code de l'urbanisme).